
 


- Maßnahmen**
- V 1.1 - V 1.4 Schutzzaun während der Bautätigkeit
 - V 2.1 - V 2.3 Unterpflanzung eines 15 m breiten Streifens zur Entwicklung eines dichten Waldrandes und als Überflughilfe (=ACEF 1)
 - V 3.1 - V 3.5 Unterpflanzung eines zusätzlichen, bis zu 35 m breiten Streifens im Bereich von Buchenwäldern zur Bestandssicherung
 - V 4.1 - V 4.3 Wildschutzzaun, u. a. als Schutzzaun für die Wildkatze
 - V 5.0 - V 5.7 Querungshilfen: Wildwarnanlage, Kleintierdurchlässe, Limesbrücke, Talbrücke
 - V 6 Kontrolle und Verschließen von Spechthöhlen vor Beginn der Baumaßnahmen
 - V 7/ACEF 2 Fledermauskästen im Wald auf dem Brandberg, Kontrolle und Verschließen von Fledermausquartieren, Bauzeiterregung
 - V 8
 - A 1 Rückbau von Teilen der B 275. Folgenutzung: Acker.
 - A 2 Anlage einer extensiv genutzten Wiese mit Obstbäumen und Steinschüttungen.
 - A 3.1 - A 3.3 Rückbau von Teilen der B 275. Anlage von Extensivgrünland
 - A 4.1 - A 4.3 Rückbau von Wirtschaftswegen. Rekultivierung bzw. Gehölzpflanzung
 - A 5 **Abriss einer landschaftsüberprägenden Maschinenhalle, Rekultivierung.**
 - A 6.1 - A 6.2 Umwandlung von Acker in Grünland
 - A 7 Anpflanzung einer Baumreihe an der K 706 zwischen der Eisenstraße und dem Ortseingang.
 - A 8 **Waldentwicklung**
 - A 9.1 - A 9.2 Rückbau von Forstwegen. Aufforstung.
 - A 10/ACEF 3 Rückbau der B 275 sowie der K 708. Rückbau des Straßendamms im Zuge der Querung des Auroffer Bachs (A 10.1). Renaturierung des Auroffer Bachs (A 10.2)
 - A 11 Renaturierung des Auroffer Bachs. Im Gewässerrandstreifen: Umwandlung von Teilen eines Gartens in Extensivgrünland.
 - A 12 Nutzungsaufgabe im Wald.
 - A 13 Rückbau Wildschutzzaun
 - A 14 Renaturierung Auroffer Bach: Flächenbereitstellung, Rückbau von Steinsetzungen, punktuell Störung des Bachlaufs.
 - A 15 Begrünung von Böschungsflecken sowie Baufelder (Ansaat, Aufforstung).
 - A 16 **Anlage einer extensiv genutzten Wiese mit Obstbäumen und Steinschüttungen.**
 - ACEF 4 Aufwertung von potentiellen Haselauslebensräumen.
 - E 1 Umwandlung von Fichtenbeständen in naturgemäß bewirtschaftete Misch- oder Laubwälder, Entwicklung eines gestuften Waldrandes (vgl. Landschaftsplan Nr. 107).
 - E 2 Beseitigung von Wanderhindernissen am Auroffer Bach.
 - E 3 Renaturierung Auroffer Bach, Schaffung von Feuchtbiosphären.
 - E 4 Beseitigung von Wanderhindernissen am Datterbach (Idstein-Niederrod).
 - E 5 Renaturierung Diebbach (vgl. Flurbereinigerungsverfahren VF-1700 Hohenstein-Steckenroth: Lageplan Gewässergestaltung).
 - E 6 Umgestaltung eines Teichüberlaufs in Oberauroff. Regulierung des Fischbesatzes zur Verbesserung des Amphibienlebensraumes.
 - G 1 Eingrünung des Bauwerks (Straßenrand einschl. Mulde und Bankett).

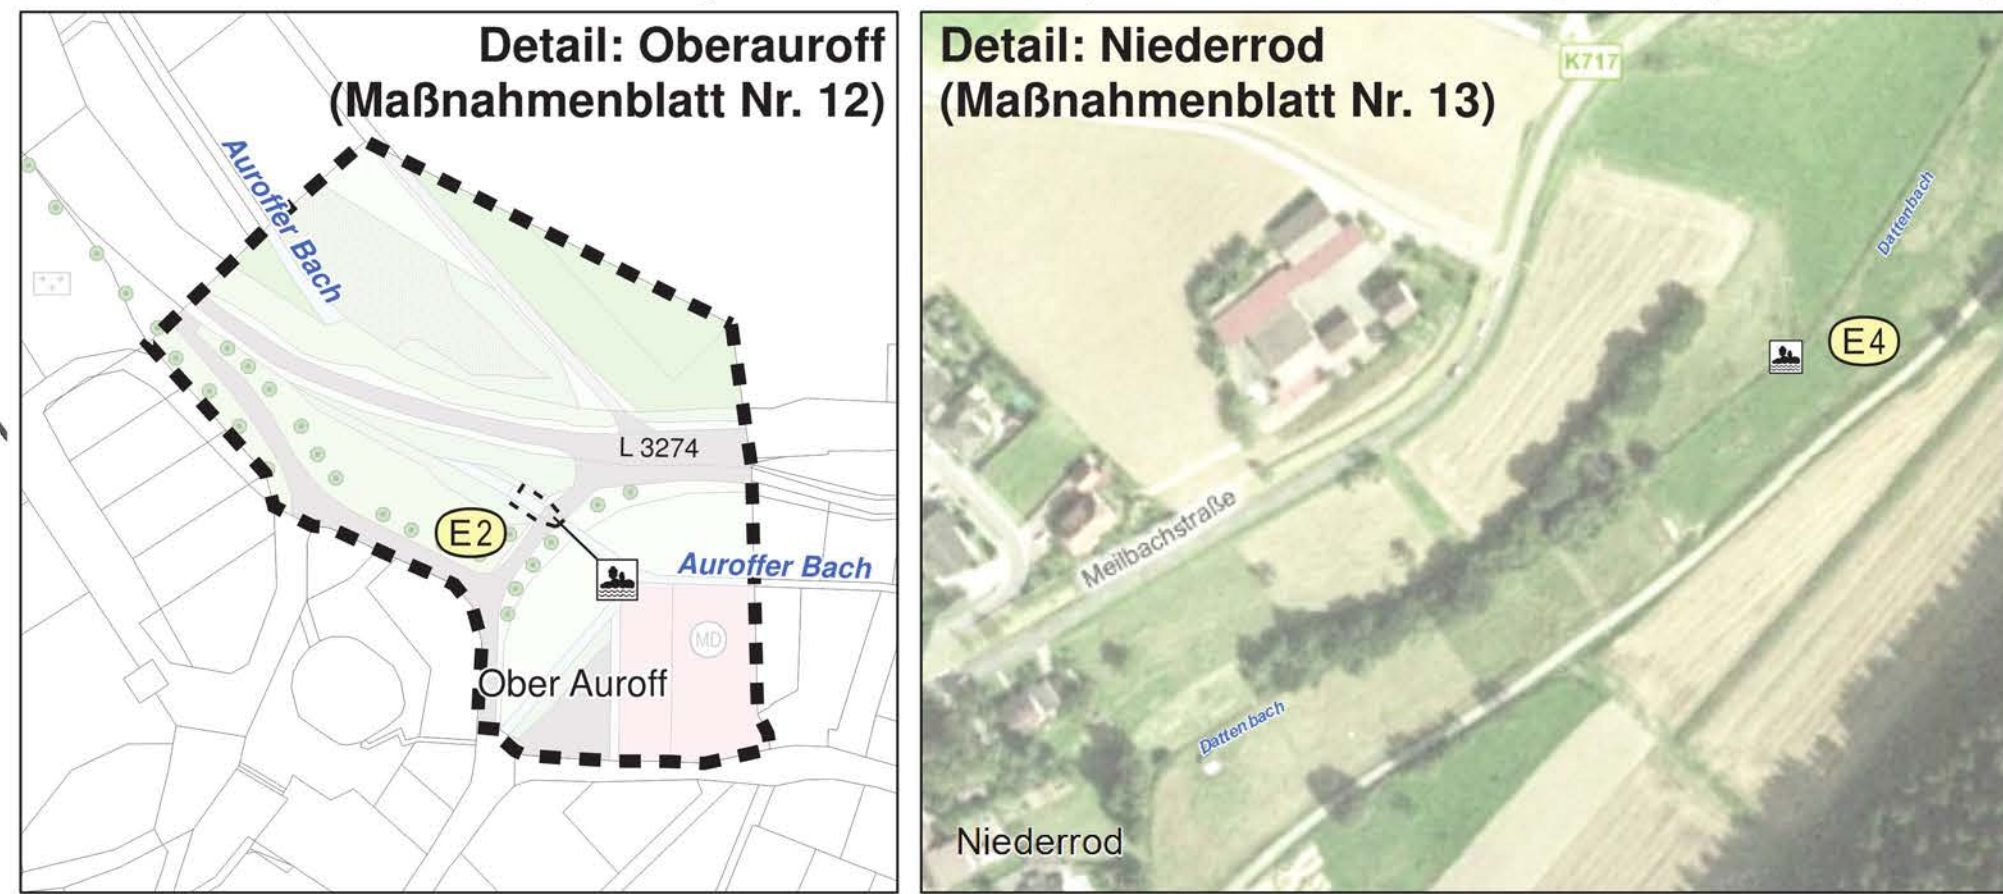

Deckblatt vom 13.05.2016 ersetzt Unterlage 9, Blatt Nr. 0 vom 15.01.2014

Nr.	Art der Änderung	Datum	Name
1	Maßnahme A 8 entfällt.	13.05.2016	OR
2	Neue Maßnahme A 16 ergänzt.	13.05.2016	OR
3	Änderungen bei geplanten landschaftlichen Wegen.	13.05.2016	OR
4	Maßnahme A 6.2 entfällt, Maßnahme A 4.3 modifiziert.	13.05.2016	OR
5	Erhalt der Scheune, so dass Maßn. A 5 entfällt und Maßn. A 4.2 modifiziert wird.	13.05.2016	OR
6	geplante Auffüllung auf landschaftlichen Flächen entfällt.	13.05.2016	OR
7	geplante Stromtrasse für WWA ergänzt und Erweiterung des Planungsgebietes.	13.05.2016	OR

FESTSTELLUNGSENTWURF

LANDSCHAFTSPFLERISCHER BEGLEITPLAN			
HERRICHEN & SCHMITZ	bearbeitet: 15.01.2014	OR	gezeichnet: 15.01.2014
SCHMIDTBOHNSECK	geprüft: 15.01.2014		

<ul style="list-style-type: none"> ■ Hessen Mobil ■ Straßen- und Verkehrsmanagement ■ Standort-Verkehrswesen 		Unterlage Nr.: 9 Blatt Nr.: 0 Hessen ID: 03488
---	--	--

B 275 OU Idstein Eschenhahn gezeichnet: 20.01.2014 Maßstab: 1:2.500 (je Original Maßstab 1:10.000)	Aufgezeichnet: Mai 2016 HERRICHEN & SCHMITZ Standort-Verkehrswesen I. A. Dr. Ulrike Triesch Dezernent
--	---



Beginn: zw. NK 5815063 u. NK 5815043 km 1+202 Ende: zw. NK 5815035 u. NK 5715055 km 0+800 Datum: 20.01.2014 Projekt: 15.01.2014 Maßstab: 1:2.500 (je Original Maßstab 1:10.000)	Aufgezeichnet: Mai 2016 HERRICHEN & SCHMITZ Standort-Verkehrswesen I. A. Dr. Ulrike Triesch Dezernent
--	---